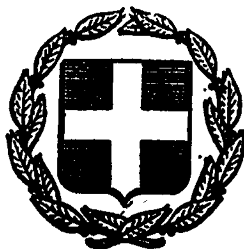


ΕΦΗΜΕΡΙΣ ΤΗΣ ΚΥΒΕΡΝΗΣΕΩΣ
ΤΗΣ ΕΛΛΗΝΙΚΗΣ ΔΗΜΟΚΡΑΤΙΑΣ

ΕΝ ΑΘΗΝΑΙΣ ΤΗ 13 ΝΟΕΜΒΡΙΟΥ 1980 | ΤΕΥΧΟΣ ΤΕΤΑΡΤΟΝ | ΑΡΙΘΜΟΣ ΦΥΛΛΟΥ 638

ΠΕΡΙΕΧΟΜΕΝΑ

ΑΠΑΛΛΟΤΡΙΩΣΕΙΣ

ΑΠΟΦΑΣΕΙΣ

ΑΝΑΚΟΙΝΩΣΕΙΣ

ΠΟΛΕΟΔΟΜΙΑ

ΑΠΟΦΑΣΕΙΣ

ΑΠΑΛΛΟΤΡΙΩΣΕΙΣ

ΑΠΟΦΑΣΕΙΣ

Ἀριθ. Ζ/3963 (1)

Περὶ κηρύξεως ὡς ἀναδασωτέας ἐκτάσεως 2.250 στρεμμάτων στὴ θέση Τσιβούρα τῆς κοινότητος Ἀφρατίου τοῦ Νομοῦ Εὐβοίας.

Ο ΝΟΜΑΡΧΗΣ ΕΥΒΟΙΑΣ

Ἔχοντες ὑπόψη:

1. Τὶς περὶ διοικητικῆς ἀποκεντρώσεως διατάξεις.
2. Τὶς διατάξεις τοῦ Ν. 998/79 «περὶ προστασίας δασῶν καὶ δασικῶν ἐν γένει ἐκτάσεων τῆς Χώρας» καὶ συγκεκριμένα:

α) Τοῦ ἄρθρου 41 παρ. 1.
β) Τοῦ ἄρθρου 38 παρ. 1.

3. Τὴ διαταγὴ τοῦ Ὑπουργείου Γεωργίας 160417/1180/8.7.1980.
4. Τὴν Ζ/5330/7.10.80 πρόταση τοῦ Δασαρχείου Χαλκίδος περὶ κηρύξεως ἀναδασωτέας τῆς ἀναφερομένης στὸ θέμα ἐκτάσεως, ἀποφασίζουμε:

Κηρύσσουμε ἀναδασωτέα, μὲ σκοπὸ τὴν προστασία καὶ ἀνάπτυξη τῆς δασικῆς βλαστήσεως τὴν διακατεχόμενη δασικὴ ἔκταση 2.250 στρεμμάτων ποὺ βρίσκεται στὴ θέση Τσιβούρα τῆς κοινότητος Ἀφρατίου καὶ προσδιορίζεται ἀπὸ τὰ στοιχεῖα ΑΒΓΔΑ, ὅπως φαίνονται στὸ συνημμένο διάγραμμα, τὸ ὁποῖο ἀποτελεῖ ἀναπόσπαστο μέρος τῆς ἀποφάσεως αὐτῆς καὶ ἔχει ὅρια:

Ἀνατολικά: Διακατεχόμενο δάσος Ἀφρατίου.
Δυτικά: Διακατεχόμενο δάσος Ἀφρατίου.
Βόρεια: Ἀγρόκτημα.
Νότια: Διακατεχόμενο δάσος Ἀφρατίου.

Ἡ ἀπόφαση αὐτὴ νὰ δημοσιευθεῖ στὴν Ἐφημερίδα τῆς Κυβερνήσεως.

Χαλκίδα, 21 Ὀκτωβρίου 1980


Ὁ Νομάρχης
Κ. ΠΑΠΑΒΛΑΣΟΠΟΥΛΟΣ


ΑΦΡΑΤΙ

ΣΧΕΔΙΑΓΡΑΜΜΑ

καταληφθείσης καὶ ἐκχερσωθείσης ἐκτάσεως ἐμβαδοῦ 2.250 τετρ.μ. στὴ θέση "Τσιβούρα" τοῦ διακατεχομένου δάσους Ἀφρατίου, ἀπὸ τὸ Δημήτριο Βρέττο τοῦ Νικολάου κάτοικο Ἀφρατίου.-

ΚΛΙΜΑΞ 1:1000

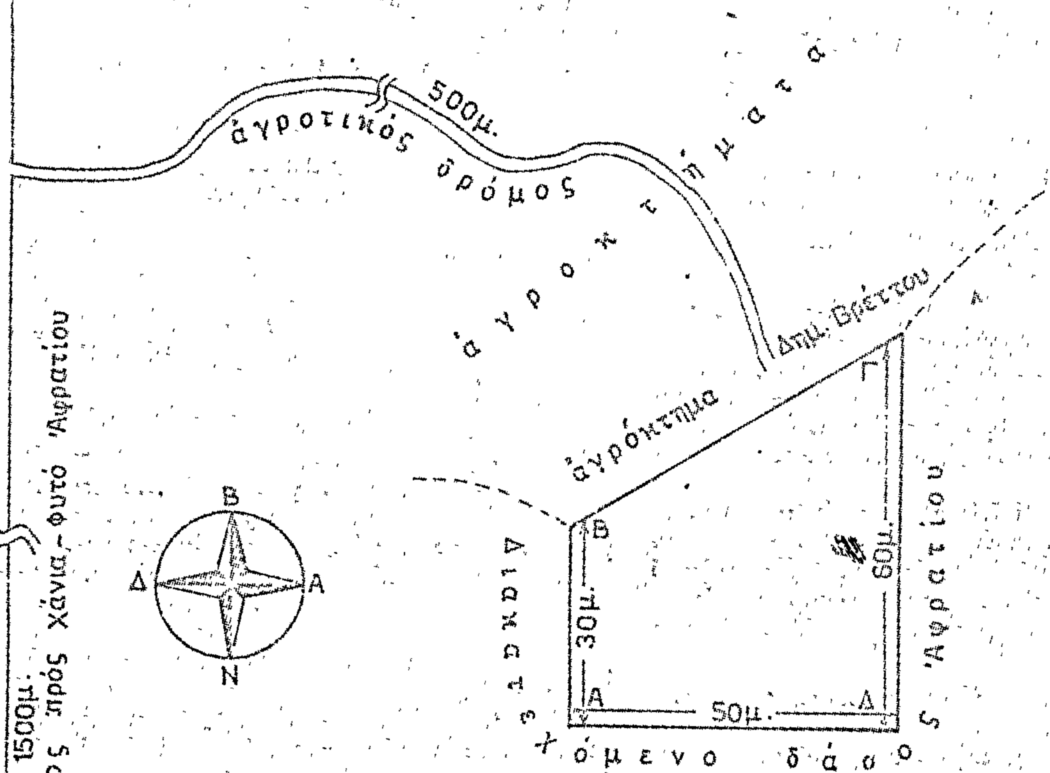

ΥΠΟΜΝΗΜΑ

ΑΒΓΔΑ: Καταληφθεῖσα ἔκταση

Θεωρήθη



Χαλκὶς 19 Μαΐου 1980

Ὁ Συντάξας

θέση "Δύο Πῦργοι"

πρὸς Βασιλικό

...ανδρος Καρνάρας
Δασολόγος μὲ 4ο

Δημήτριος Ἀθ. Τρούντας
Τεχν. Δασοπονίας μὲ 6ο βαθμό

'Αριθ. ΕΣ. 36876 (2)

Περὶ ἀναγκαστικῆς ἀπαλ/σεως ἰδιωτικῶν ἐκτάσεων, στὸ Δῆμο Συκεῶν στὸ Νομὸ Θεσσαλονίκης.

Ο ΝΟΜΑΡΧΗΣ ΘΕΣΣΑΛΟΝΙΚΗΣ

Μὲ τὴν 35821/4.11.1980 ἀπόφαση τῆς Νομαρχίας Θεσσαλονίκης ποὺ ἐκδόθηκε σύμφωνα μὲ τὶς διατάξεις τῶν ἄρθρων 202 καὶ 203 τοῦ Δ.Κ.Κ. καὶ ἔπειτα ἀπὸ τὴν τήρηση τῆς νόμιμης διαδικασίας ἐγκρίθηκαν οἱ 88/80 καὶ 133/80 ἀποφάσεις τοῦ Δ.Σ. Συκεῶν περὶ ἀναγκαστικῆς ἀπαλλοτριώσεως ἐκτάσεως συνολικοῦ ἐμβαδοῦ 2.351,5 τ.μ. περίπου ἰδιοκτησίας τῶν : Δημητρίου, Θεοδώρου καὶ Ἱστορίας Μαυρίδου καὶ Ἀντωνιάδη Παρασκευᾶ.

('Αριθ. ἀποφ. Νομαρχίας ΕΣ 35821/4.11.80).

Θεσσαλονίκη, 4 Νοεμβρίου 1980

Ὁ Νομάρχης
ΑΛΕΞΑΝΔΡΟΣ Γ. ΤΣΑΚΩΝΑΣ

'Αριθ. 16553 (3)

Περὶ ἀναγκαστικῆς ἀπαλλοτριώσεως ἀκινήτων, στὴν Ἀρχ. Νεμέα Ν. Κορινθίας γιὰ ἀρχαιολογικοὺς σκοπούς.

Ο ΝΟΜΑΡΧΗΣ ΚΟΡΙΝΘΙΑΣ

Ἔχοντας ὑπόψη :

1. Τὶς διατάξεις : α) Τοῦ Ν.Δ. 797/71 «περὶ ἀναγκαστικῶν ἀπαλλοτριώσεων» σὲ συνδυασμὸ μὲ τὶς διατάξεις τοῦ Β.Δ. 139/71 «περὶ τῆς ἁρμοδιότητος τῶν Νομαρχῶν πρὸς κήρυξιν ἀναγκαστικῶν τινῶν ἀπαλλοτριώσεων», β) τοῦ ἄρθρου 1 τοῦ Νόμου ΒΡΞΖ/1893 «περὶ ἀναγκαστικῆς ἀπαλλοτριώσεως ἀκινήτων πρὸς συντήρησιν καὶ ἀνεύρεσιν ἀρχαιοτήτων».

2. Τὸ Φ. 1072/45355/31.7.1980 ἔγγραφο τοῦ Ὑπουργείου Πολιτισμοῦ καὶ Ἐπιστημῶν σὲ συνδυασμὸ μὲ τὸ ἀπόσπασμα ἀπὸ τὴν 21/29.5.79 Πράξη τοῦ Ἀρχαιολογικοῦ Συμβουλίου ἀπὸ τὰ ὁποῖα προκύπτει ἡ ἀνάγκη τῆς ἀπαλλοτριώσεως γιὰ ἀρχαιολογικοὺς σκοποὺς ἀκινήτων στὴ Νεμέα, ἀποφασίζουμε :

Κηρύσσουμε τὴν ἀναγκαστικὴ ἀπαλλοτρίωση, γιὰ λόγους δημοσίας ὠφελείας, ἑνὸς οἰκοπέδου ποὺ βρίσκεται στὸν ἀρχαιολογικὸ χῶρο τῆς Νεμέας, εἰδικότερα δὲ γιὰ τὴ διενέργεια σ' αὐτὸ ἀνασκαφῶν ποὺ ἀποβλέπουν στὴν ἀποκάλυψη τοῦ Ἱεροῦ δρόμου, ποὺ συνδέει τὸ Ἱερὸ τοῦ Διὸς μὲ τὸ Στάδιο, ὅπως τὸ οἰκόπεδο αὐτὸ φαίνεται μὲ τὰ στοιχεῖα ΑΒΖΗΑ στὸ ἀπὸ 5.9.79 κτηματολογικὸ διάγραμμα τοῦ ἐμπειροτέχνη τοπογράφου Θ. Καλαμπάκου, ποὺ εἶναι θεωρημένο ἀπὸ τὸ Δ/ντὴ Ἀνατυτώσεων καὶ Συντηρήσεως Κτιρίων τοῦ ΤΑΠΑ στὶς 7.9.79. Γιὰ τὸ οἰκόπεδο αὐτὸ προβάλλει δικαιώματα κυριότητας ὁ Παναγιώτης Κασκαντάμης.

Ἡ ἀπαλλοτρίωση κηρύσσεται ὑπὲρ τοῦ Ἑλληνικοῦ **Δημοσίου** καὶ μὲ δαπάνη τῆς Ἀμερικανικῆς Σχολῆς Κλασσικῶν Σπουδῶν.

Ἡ ἀπόφαση αὐτὴ νὰ δημοσιευθεῖ στὴν Ἐφημερίδα τῆς Κυβερνήσεως.

Κόρινθος 13 Ὀκτωβρίου 1980

Ὁ Νομάρχης
ΧΡΙΣΤΟΣ ΓΟΥΛΑΣ

ΑΝΑΚΟΙΝΩΣΕΙΣ

'Αριθ. Β. 4691/φ.72 (4)

Περὶ ἀνακοινώσεως παρακαταθέσεως ἀποζημιώσεως γιὰ ἀπαλλοτρίωση ἀκινήτων πρὸς κατασκευὴ τῆς ὁδοῦ Πατρῶν —Πύργου - Ἀρχ. Ὀλυμπίας.

Ο ΥΠΟΥΡΓΟΣ ΔΗΜΟΣΙΩΝ ΕΡΓΩΝ

Σύμφωνα μὲ τὰ ἄρθρα 7 καὶ 8 τοῦ Ν.Δ. 797/1971 «περὶ ἀναγκαστικῶν ἀπαλλοτριώσεων», γνωστοποιοῦμε:

α) Σὲ ὅσους ἔχουν ἢ διεκδικοῦν δικαιώματα κυριότητας σὲ ἀκίνητα ποὺ ἀπαλλοτριώθηκαν ἀναγκαστικὰ μὲ τὴ Δ. 3595/3745/77 κοινὴ ἀπόφαση τῶν Ὑπουργῶν Οἰκονομικῶν καὶ Δημοσίων Ἔργων (ΦΕΚ 297/78 τ. Δ') γιὰ τὴν κατασκευὴ τῆς Ε.Ο. Πατρῶν—Πύργου—Ἀρχ. Ὀλυμπίας (Ροΐτικα—Λάππα).

β) Τοὺς ἐνυπόθηκους δανειστὲς καὶ τοὺς τρίτους διεκδικητὲς τῶν ἀκινήτων αὐτῶν, ὅτι ἡ ἀποζημίωση τῆς ἐδαφικῆς ἐπιφάνειας καὶ τῶν ἐπικειμένων της, ὅπως περιγράφονται στὸ σχετικὸ κτηματολογικὸ πίνακα, ἡ ὁποία καθορίστηκε μὲ τὴ 1729/78 ἀπόφαση τοῦ Πρωτοδικείου Πατρῶν, ἔχει παρακατατεθεῖ στὸ Γραφεῖο Παρ/κῶν Πατρῶν.

Σχετικὰ ἔχει ἐκδοθεῖ τὸ ἀριθ. 66571/22.10.80 γραμμάτιο συστάσεως παρακαταθήκης δρχ. 74.000.

Ἡ ἀποζημίωση θὰ ἀποδοθεῖ στὰ πρόσωπα ποὺ θὰ ἀναγνωρισθοῦν δικαιοῦχοι κατὰ τὴ νόμιμη διαδικασία.

Ἡ ἀνακοίνωση αὐτὴ νὰ δημοσιευθεῖ στὴν Ἐφημερίδα τῆς Κυβερνήσεως.

Ἀθῆναι, 4 Νοεμβρίου 1980

Μὲ ἐντολὴ Ὑπουργοῦ

Ὁ Διευθυντὴς
Ε. ΔΗΜΑΣ

'Αριθ. 12920 (5)

Περὶ ἀνακοινώσεως παρακαταθέσεως, γιὰ ἀποζημίωση ἀπαλλοτριωθέντος οἰκοπέδου ἀπὸ τὴν κοινότητα Μέρωνα στὸ Ν. Ρεθύμνης.

Ο ΝΟΜΑΡΧΗΣ ΡΕΘΥΜΝΗΣ

Σύμφωνα μὲ τὶς διατάξεις τοῦ ἄρθρου 8 τοῦ Ν. Δ/τος 797/11.1.1971 «περὶ ἀναγκαστικῶν ἀπαλλοτριώσεων», φέρεται σὲ γνώση παντὸς ἐνδιαφερομένου, ἀξιοῦντος ἢ κεκτημένου δικαίωμα κυριότητας ἐπὶ ἀπαλλοτριωθέντος οἰκοπέδου ἐκτάσεως 34.57 M^2 μὲ τὴν 6190/24.5.80 ἀπόφασή μας γιὰ τὴν διάνοιξη τῆς ἀγροτικῆς ὁδοῦ Ἀλῶνα - Π. Σχολεῖο - Λίμνη - Παγκαλινὰ στὴν Κοινότητα Μέρωνα, ὅτι ἡ καθορισθεῖσα μὲ τὴν 167/20.9.80 ἀπόφαση τοῦ Μονομελοῦς Πρωτοδικείου Ρεθύμνης ἀποζημίωση δρχ. δεκατριῶν χιλιάδων ὀκτακοσίων εἴκοσι ὀκτὼ (13.828) τοῦ ἀνωτέρω ἀπαλλοτριωθέντος οἰκοπέδου, κατατέθηκε στὸ Ταμεῖο Παρακαταθηκῶν καὶ Δανείων (Γραφεῖο Παρ/κῶν Ρεθύμνης) ἐκδοθέντος τοῦ 7349/15.10.80 γραματίου συστάσεως Παρακαταθήκης ἐπ' ὀνόματι τῶν δικαιούχων κληρονόμων Κωνσταντίνου Σταυρουλάκη καὶ Στεφάνου Σταυρουλάκη τοῦ Γεωργίου.

Ἡ ἀνακοίνωση αὐτὴ νὰ δημοσιευθεῖ στὴν Ἐφημερίδα τῆς Κυβερνήσεως.

Ρέθυμνο, 25 Ὀκτωβρίου 1980

Ὁ Νομαρχῶν Δ/ντὴς
Γ. ΜΑΥΡΟΕΙΔΗΣ

'Αριθ. 24190 (6)

Περὶ εἰδοποιήσεως παρακαταθέσεως ἀπὸ τὴ ΔΕΗ συμπληρωματικῆς ἀποζημιώσεως γιὰ ἀναγκαστικὴ ἀπαλλοτρίωση ἐκτάσεως στὸ Νομὸ Ἀρκαδίας. Ἐπέκταση Δυτικῆς ἀποθέσεως ἀγόνων Λιγνιτωρυχείου Μεγαλοπόλεως.

Η ΔΗΜΟΣΙΑ ΕΠΙΧΕΙΡΗΣΙΣ ΗΛΕΚΤΡΙΣΜΟΥ

Σύμφωνα μὲ τὶς διατάξεις τῶν ἄρθρων 7 καὶ 8 τοῦ Ν.Δ. 797/71 «περὶ ἀναγκαστικῶν ἀπαλλοτριώσεων», πληροφοροῦμε ὅσους :

α) Ἔχουν δικαιώματα κυριότητας ἢ ἄλλα ἐμπράγματα δικαιώματα ἢ

β) Έχουν εγγράψει υποθήκη ή έχουν επιβάλει κατάσχεση ή με οποιοδήποτε τρόπο διεκδικούν τα ακίνητα που βρίσκονται στην Κοινότητα Θωκνίας του Νομού Αρκαδίας που έχουν απαλλοτριωθεί με την Β. 2985/7156/26.1.78 (ΦΕΚ Δ' 49/78) απόφαση Υπουργών Οικονομικών και Βιομηχανίας - Ενεργείας τα εξής :

Η συμπληρωματική αποζημίωση που προέκυψε από τη μεταβολή του χαρακτηρισμού του υπ' αριθ. 115 κτηματοτεμαχίου που περιλαμβάνεται στον 2-349/31.5.77 (2α αναθ.) κτηματολογικό πίνακα, βάσει του 22219/23.4.80 σημειώματος της Δ.Μ.Κ.Θ. και βάσει των τιμών που καθόρισαν η 282/78 απόφαση του Μονομελούς Πρωτοδικείου Τριπόλεως και 311/1979 απόφαση του Εφετείου Ναυπλίου, για την επέκταση της δυτικής αποθέσεως αγόνων του Λιγνιτωρυχείου Μεγαλοπόλεως, έχει κατατεθεί στο Ταμείο Παρακαταθηκών και Δανείων με το 605218/18.10.80 γραμμάτιο συστάσεως παρακαταθήκης, ποσού δραχμών τεσσάρων χιλιάδων εκατό σαράντα (4.140).

Η ανωτέρω αποζημίωση είναι αποδοτέα στους δικαιούχους που θα αναγνωρισθούν σύμφωνα με το νόμο.

Αθήναι, 30 Οκτωβρίου 1980

Ο Νομικός Σύμβουλος
Γ. Δ. ΜΗΛΑΣ

Αριθ. 435492/Φ.810—21—6/21 (7)

Περί ειδοποιήσεως της γενομένης συμπληρωματικής παρακαταθέσεως από αναγκαστική απαλλοτρίωση κτημάτων για το διπλασιασμό της σιδηροδρομικής γραμμής Αθη- — νών Θεσσαλονίκης μεταξύ Τανάγρας — Ελεώνος (χλμ. (76+850 έως 89+750).

Ο ΔΙΟΙΚΗΤΗΣ
ΤΟΥ ΟΡΓΑΝΙΣΜΟΥ ΣΙΔΗΡΟΔΡΟΜΩΝ ΕΛΛΑΔΟΣ Α.Ε.

1. Σύμφωνα με τις διατάξεις των άρθρων 7 και 8 του Ν.Δ. 797/71 «περί αναγκαστικών απαλλοτριώσεων» πληροφορούμε όσους:

α. Έχουν δικαιώματα κυριότητας ή άλλα εμπράγματα δικαιώματα, στα ακίνητα που απαλλοτριώθηκαν σύμφωνα με την υπ' αριθ. Σ6195/6163/26.1.78 κοινήν απόφασιν των Υπουργών Οικονομικών και Συγκοινωνιών (ΦΕΚ 66/Τ-Δ/78), για το διπλασιασμό της σιδηροδρομικής γραμμής Αθηνών — Θεσσαλονίκης μεταξύ Τανάγρας — Ελεώνος (χλμ. 76+850 έως 89+750).

β. Έχουν εγγράψει υποθήκη ή έχουν επιβάλει κατάσχεση ή με κάθε άλλο τρόπο διεκδικούν τα ακίνητα που απαλλοτριώθηκαν, ότι η αποζημίωση, που καθόρισε το Εφετείο Αθηνών με την αριθ. 6395/80 απόφασή του (οριστική τιμή μονάδας αποζημιώσεως), για τα κτήματα και τα επικείμενα αυτών, όπως φαίνονται στο αριθ. 589/77 κτηματολογικό διάγραμμα και στον αριθ. 589α/77 κτηματολογικό πίνακα, έχει κατατεθεί στο Ταμείο Παρακαταθηκών και Δανείων (Κεντρική Υπηρεσία Αθηνών).

Για την παραπάνω παρακατάθεση, έχει εκδοθεί το υπ' αριθ. 606725/3.11.80 γραμμάτιο συστάσεως παρακαταθήκης για ποσό 21.974.910 δραχμών και αφορά τα κτήματα και τα επικείμενα των ιδιοκτησιών που αναφέρονται, στο διάγραμμα και στον πίνακα της απαλλοτριώσεως με αριθμούς 121 έως και 168.

2. Η αποζημίωση αυτή θα δοθεί στους δικαιούχους που θα αναγνωρισθούν σύμφωνα με το Νόμο.

Συνημμένο: Το υπ' αριθ. 43408/3.11.80 τριπλότυπο παραβόλου 614 δραχμών.

Αθήναι, 6 Νοεμβρίου 1980

Ο Διοικητής κ.α.α.
Γ. ΑΡΖΙΜΑΝΟΓΛΟΥ

ΠΟΛΕΟΔΟΜΙΑ

ΑΠΟΦΑΣΕΙΣ

Αριθ. Γ. 26727/2207 (8)

Περί τροποποιήσεως του ρυμοτομικού σχεδίου Τριπόλεως διά του καθορισμού χώρου Δημοτικού Σχολείου.

Ο ΥΠΟΥΡΓΟΣ
ΧΩΡΟΤΑΞΙΑΣ, ΟΙΚΙΣΜΟΥ ΚΑΙ ΠΕΡΙΒΑΛΛΟΝΤΟΣ

Έχοντες υπ' όψει :

1. Τας διατάξεις : α) Του από 17.7.1923 Ν. Δ/τος «περί σχεδίων πόλεων κλπ., ως μεταγενεστέρως ετροποποιήθησαν και συνεπληρώθησαν και ειδικώτερον του άρθρου 29 αυτού και β) της παρ. 2 του άρθρου 4 του Νόμου 622/1977 «περί εισπράξεως υπό του Δημοσίου Ταμείου των διά την έκδοσιν οικοδομικών αδειών καταβαλλομένων φόρων κλπ.» (ΦΕΚ 171/τ.Α').

2. Τας διατάξεις του Ν.947/1979 «περί Οικιστικών περιοχών» (ΦΕΚ 169/τ.Α') και ειδικώτερον του άρθρου 62 (παρ. 1) αυτού.

3. Τας διατάξεις του Ν. 1032/1980 «περί συστάσεως Υπουργείου Χωροταξίας, Οικισμού και Περιβάλλοντος» (ΦΕΚ.57/τ.Α') και ειδικώτερον των άρθρων 2,3 και 7 αυτού.

4. Τας υπ' αριθ. 110/1974, 118/1977, 15/1978 και 119/1979 πράξεις του Δημοτικού Συμβουλίου Τριπόλεως.


5. Τας υπ' αριθ. 988/1975 (Τμήμα Μελετών), 388/1979, 620/1980 και 776/1980 (Τμήμα Οικισμού) γνωμοδοτήσεις του Συμβουλίου Δημοσίων Έργων, αποφασίζομεν :

Εγκρίνεται η τροποποίηση του ρυμοτομικού σχεδίου Τριπόλεως διά του καθορισμού χώρου Δημοτικού Σχολείου κατά την συμβολήν των οδών Τρύφωνος Ανωνύμου και Νικητοπούλου ως εμφαίνεται εις το υπό του Γενικού Διευθυντού Οικισμού θεωρημένον διά της υπ' αριθ. Γ.26727/1980 πράξεως αυτού σχετικόν πρωτότυπον διάγραμμα υπό κλίμακα 1 :500, του οποίου συνοπτικόν αντίτυπον δημοσιεύεται μετά της παρούσης.

Εις τον Υπουργόν Χωροταξίας, Οικισμού και Περιβάλλοντος, αναθέτομεν την δημοσίευσιν και εκτέλεσιν του παρόντος.

Εν Αθήναις τη 19 Σεπτεμβρίου 1980

Ο ΥΠΟΥΡΓΟΣ
ΓΕΩΡΓΙΟΣ ΠΛΥΤΑΣ

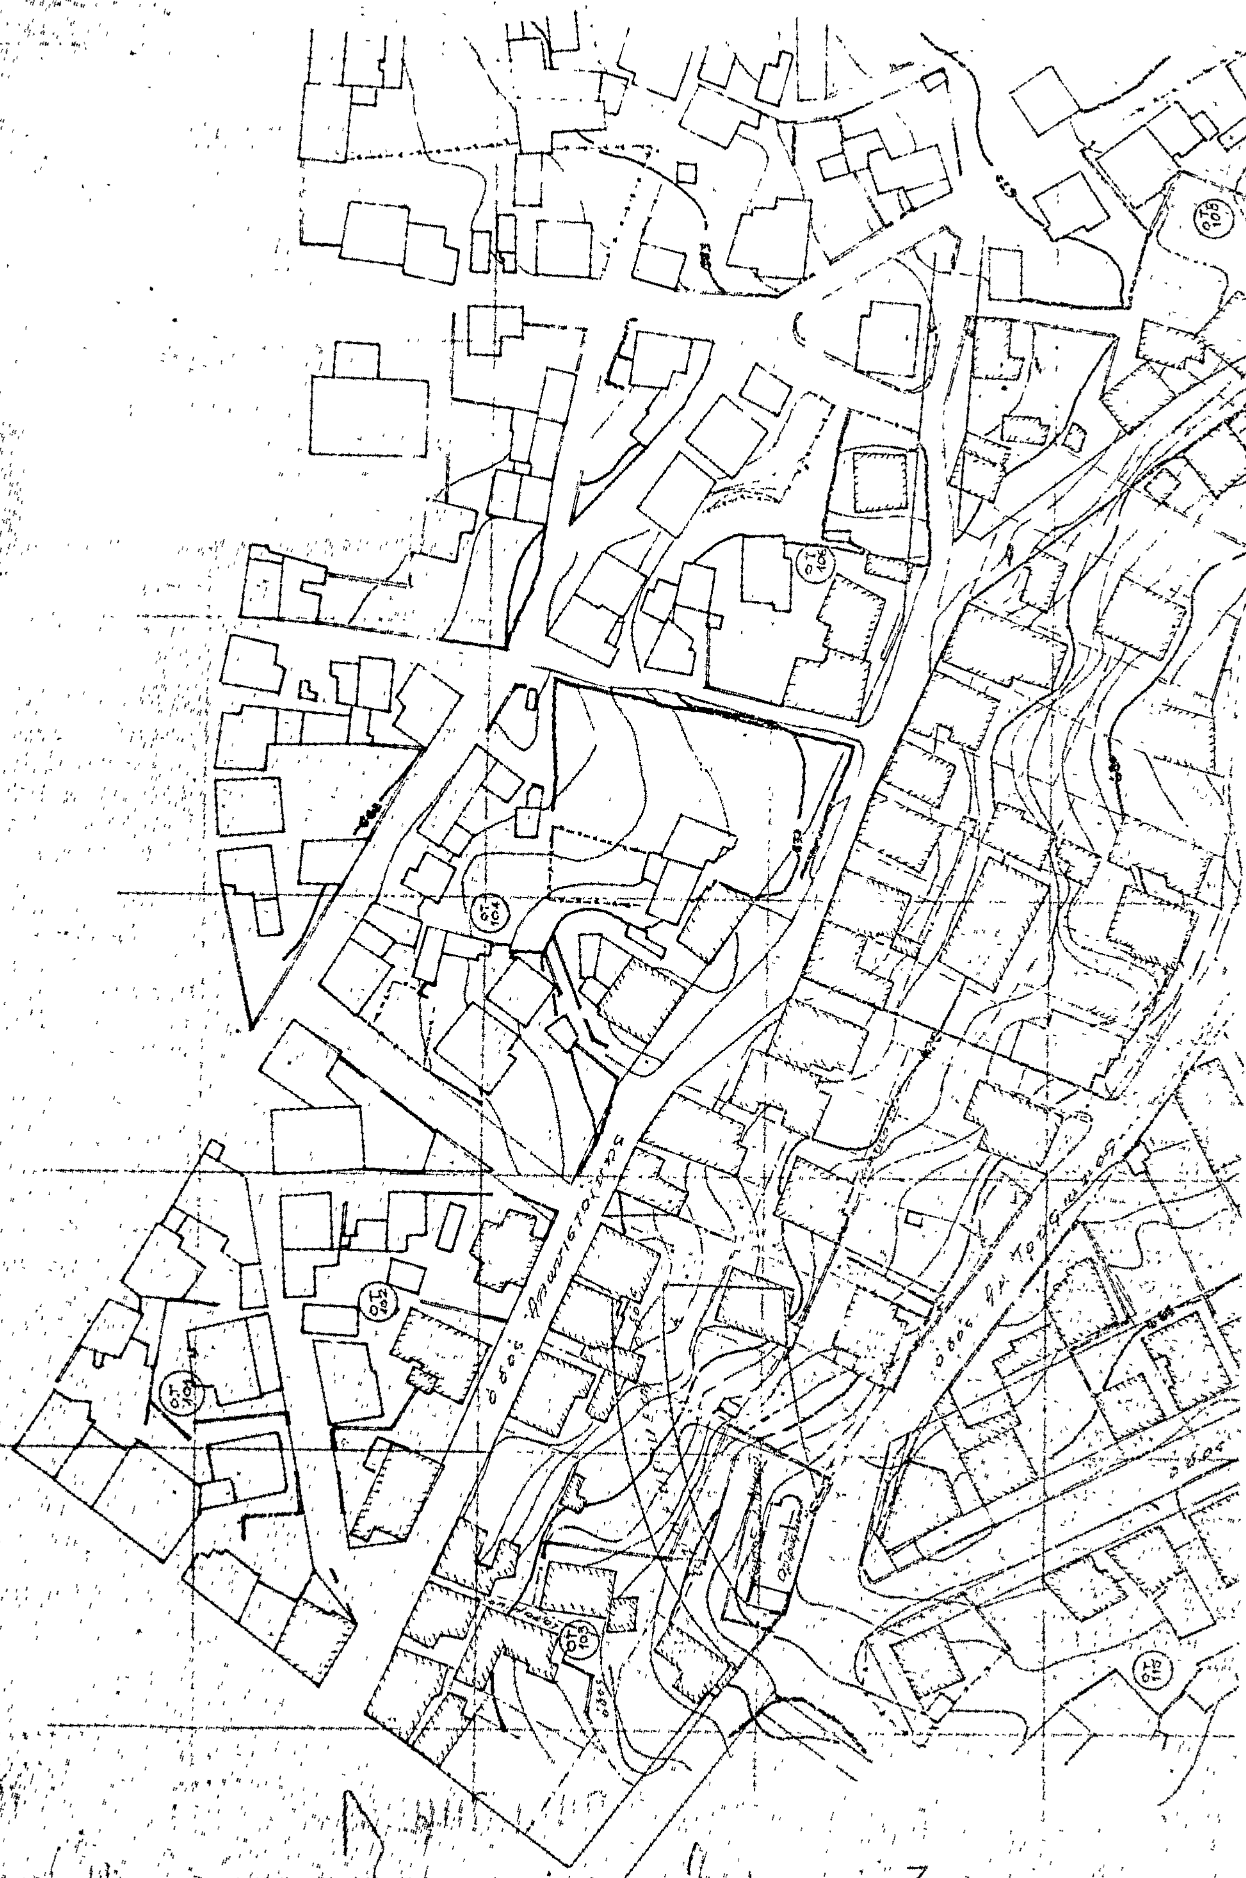
Τριπολις 1:500

'Αριθ. 21/179 (9)

Περὶ ἀναγνωρίσεως ὁδοῦ Λέσβου στὴν Κομοτηνὴ Ν. Ροδόπης ὅτι ὑπάρχει πρὶν ἀπὸ τὸ 1923 καὶ χαρακτηρισμὸς αὐτῆς ὡς διατηρητέας.

Ο ΝΟΜΑΡΧΗΣ ΡΟΔΟΠΗΣ

Σύμφωνα μέ:

1. Τὶς διατάξεις:

α) Τοῦ ἀπὸ 17.7.1923 Ν.Δ. «περὶ σχεδίων πόλεων, κωμῶν καὶ συνοικισμῶν τοῦ Κράτους καὶ ἀνεγέρσεως αὐτῶν».

β) Τοῦ Β.Δ. 712/70, ὅπως τροποποιήθηκε μὲ τὰ 677/1971 καὶ 198/1972 Β.Δ.

γ) Τοῦ Ν. 3200/55 «περὶ διοικητικῆς ἀποκεντρώσεως», ὅπως ἔχει συμπληρωθεῖ καὶ τροποποιηθεῖ μεταγενέστερα.

δ) Τὴν 21/179/27.8.80 γνωμοδότηση τοῦ Συμβουλίου Δημοσίων Ἔργων τῆς Νομαρχίας μας.

ε) Τὴν ἀριθ. 47086/12.8.1980 εἰσήγηση τοῦ Προϊσταμένου Τμήματος Πολεοδομίας καὶ Πολεοδομικῶν Ἐφαρμογῶν τοῦ Ν. Ροδόπης.

2. Τὴν ἀπὸ 12.8.1980 αἴτηση τοῦ Δημητρίου Δουλκαρίδη κατοίκου Καβάλας ὁδὸς Πλουτάρχου 16 «περὶ χαρακτηρίσεως τῆς ὁδοῦ Λέσβου ὡς προϋφισταμένης τοῦ 1923».

3. Τοὺς ἀκόλουθους τίτλους τῆς ἰδιοκτησίας: 1. Τὸ ἀριθ. 1278/1954 συμβόλαιο τοῦ συμβολαιογράφου Φωτίου Πολυζόπουλου. 2. Τὸ ἀριθ. 4001/23.11.1956 συμβόλαιο τοῦ ἰδίου Συμβολαιογράφου καὶ 3) τὸ ἀριθ. 16921/26.3.1957 συμβόλαιο τοῦ Γεωργίου Χατζηγρηγορίου ἀπὸ τοὺς ὁποίους προκύπτει ὅτι ἡ ὁδὸς Λέσβου στὸ ΟΤ Α26 στὴν Κομοτηνὴ ὑπάρχει πρὶν ἀπὸ τὸ 1923.

4. Τὸ τοπογραφικὸ σχεδιάγραμμα τοῦ Νίκου Χρυσοχοΐδη Πολ/κοῦ Μηχ/κοῦ μὲ ἡμερομηνία 1.8.1980.

5. Τὸ ἀπὸ 1927—1928 ρυμοτομικὸ σχέδιο Κομοτηνῆς Ν. Ροδόπης, στὸ ὁποῖο φαίνεται ἡ ἐν λόγῳ ὁδός.

6. Ἐπειδὴ κατὰ παγίαν Νομολογίαν τοῦ Συμβουλίου Ἐπικρατείας στὰ ἀκίνητα ποὺ ἔχουν πρόσωπο σὲ κοινοχρήστους χώρους ποὺ σχηματίστηκαν πρὸ τῆς ἰσχύος τοῦ ἀπὸ 4.1.1924 Β. Δ/τος ἐφαρμόζονται οἱ διατάξεις ποὺ ἰσχύουν καὶ στοὺς οἰκισμοὺς ποὺ περιλαμβάνονται στὸ ἐγκεκριμένο ρυμοτομικὸ σχέδιο, ἀποφασίζουμε:

Ἀναγνωρίζουμε ὅτι ἡ ὁδὸς (πάροδος ὁδοῦ) Λέσβου στὸ ΟΤ 126 Α.Φ. 26 στὴν Κομοτηνὴ ὑπάρχει νομίμως πρὶν ἀπὸ τὸ ἔτος 1923 καὶ τὴ χαρακτηρίζουμε ὡς διατηρητέα.

Ἡ ὁδὸς (πάροδος) αὐτὴ φαίνεται στὸ τοπογραφικὸ σχεδιάγραμμα τοῦ Νίκου Χρυσοχοΐδη.

Ἡ ἀπόφαση αὐτὴ ποὺ ἰσχύει ἀπὸ τῆς ὑπογραφῆς της νὰ δημοσιευθεῖ στὴν Ἐφημερίδα τῆς Κυβερνήσεως.

Κομοτηνή, 30 Ὀκτωβρίου 1980

Ὁ Νομάρχης
ΜΙΧΑΗΛ ΣΕΜΕΡΤΖΑΚΗΣ

ΑΠΟ ΤΟ ΕΘΝΙΚΟ ΤΥΠΟΓΡΑΦΕΙΟ